КП.1

КАДАСТРОВЫЙ ПАСПОРТ

здания, сооружения, объекта незавершенного строительства

Лист №	1	Всего листов:	2

Здания
(вид объекта недвижимого имущества)

"14" октября 2014 г. № 3800/601/14-522515	
Кадастровый номер:	38:36:000014:7832
Номер кадастрового квартала:	38:36:000014
Характер сведений государственного кадастра недвижимости (статус записи об объекте):	—

Описание объекта недвижимого имущества:

1	Местоположение:	Иркутская область, г. Иркутск, Куйбышевский район, микрорайон Лесной		
2	Основная характеристика:	площадь (тип)	22.0 (значение)	кв.м (единица измерения)
	степень готовности объекта незавершенного строительства (%)		—	
3	Назначение:	Жилой дом		
4	Этажность:	1 (количество этажей)	— (количество подземных этажей)	
5	Материал стен:	Деревянные		
6	Год ввода в эксплуатацию (завершения строительства):	2014		
7	Кадастровая стоимость (руб.):	742258.66		
8	Кадастровый номер земельного участка (участков), в пределах которого расположен объект недвижимого имущества:	38:36:000014:7007		
9	Предыдущие кадастровые (условные) номера объекта недвижимого имущества:	—		
10	Особые отметки:	—		
11	Наименование органа кадастрового учета:	Филиал федерального государственного бюджетного учреждения "Федеральная кадастровая палата Федеральной службы государственной регистрации, кадастра и картографии" по Иркутской области		

Ведущий инженер отдела учета объектов капитального строительства		М. А. Астапенко
(полное наименование должности)	(подпись)	(инициалы, фамилия)

М.П.

КП.2

КАДАСТРОВЫЙ ПАСПОРТ

здания, сооружения, объекта незавершенного строительства

Здания
(вид объекта недвижимого имущества)

Лист №	2	Всего листов:	2

"14" октября 2014 г. № 3800/601/14-522515	
Кадастровый номер:	38:36:000014:7832

Схема расположения объекта недвижимого имущества на земельном участке(ах):

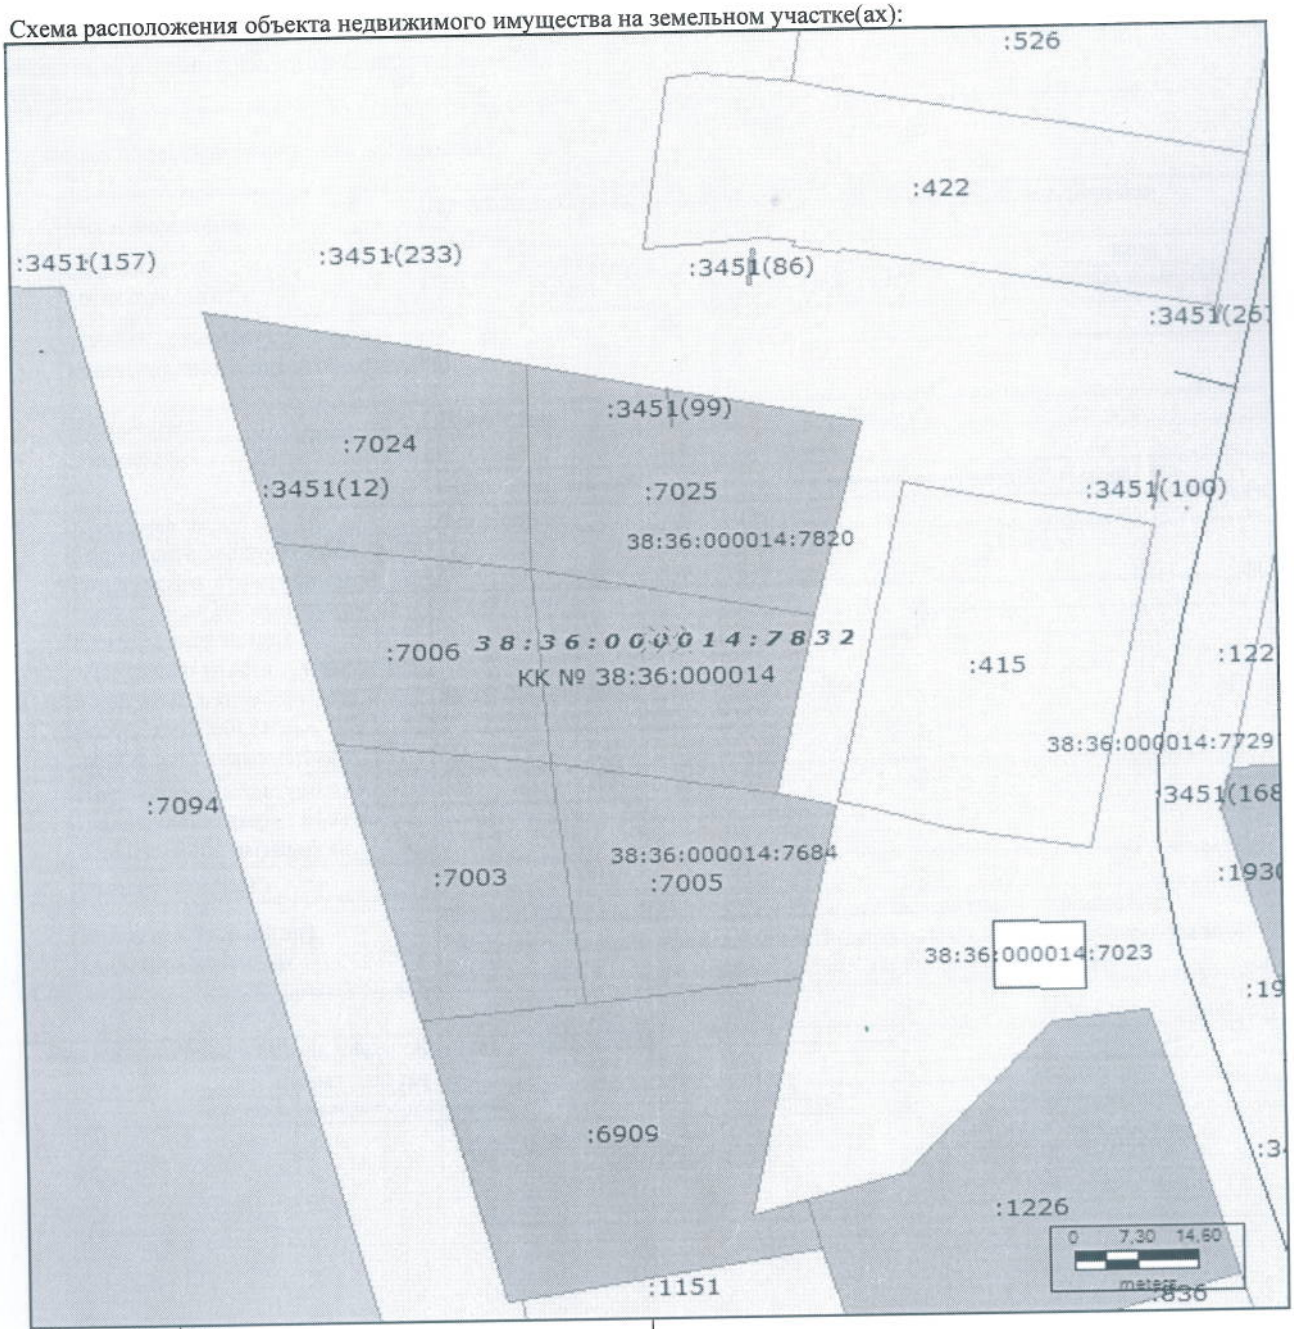

Масштаб 1: 900

Ведущий инженер отдела учета объектов капитального строительства		М. А. Астапенко
(полное наименование должности)	(подпись)	(инициалы, фамилия)

М.П.