

Фигиал федеральнот гоударственнот бюджетнот учреждения "Федеральная кадастровая палата Федеральной службы государственной регистрации, кадастра и картографии" по Иркутской области

(наименование органа кадастрового учета)

КАДАСТРОВЫЙ ПАСПОРТ ЗЕМЕЛЬНОГО УЧАСТКА (выписка из государственного кадастра недвижимости)

03.06.2013 № 3800/601/13-155746

В.1

1	Кадастровый номер	38:36:000014:7007	2	Лист № 1	3	Всего листов: 2		
Общие сведения								
4	Предыдущие номера: —	6 Дата внесения номера в государственный кадастр недвижимости: 03.06.2013						
5	—							
7	Местоположение: Иркутская область, г. Иркутск, Куйбышевский район, мкр. Лесной							
8	Категория земель:							
8.1	Земли сельскохозяйственного назначения	Земли населенных пунктов	Земли промышленности, энергетики, транспорта, связи, радиовещания, телевидения, информатики, земли для обеспечения космической деятельности, земли обороны, безопасности и земли иного специального назначения	Земли особо охраняемых территорий и объектов	Земли лесного фонда	Земли водного фонда	Земли запаса	Категория не установлена
8.2	—		весь	—			—	
9	Разрешенное использование: Для строительства индивидуального жилого дома							
10	Фактическое использование/характеристика деятельности: —							
11	Площадь: 737+/-10 кв. м	12 Кадастровая стоимость (руб.): 530455.75	13 Удельный показатель кадастровой стоимости (руб./м²): 719.75	14 Система координат: МСК-38, зона 3				
15	Сведения о правах: —							
16	Особые отметки: —							
17	—							
Дополнительные сведения для регистрации прав на образованные земельные участки		18.1	Номера образованных участков: 38:36:000014:7007					
		18.2	Номер участка, преобразованного в результате выдела: —					
18	регистрации прав на образованные земельные участки	18.3	Номера участков, подлежащих снятию с кадастрового учета: —					

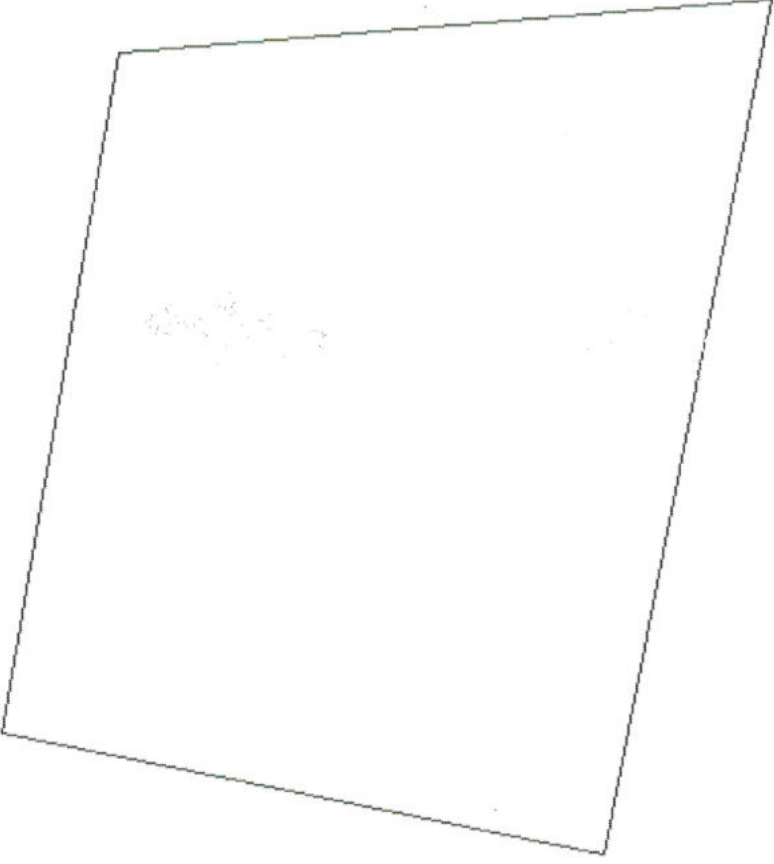
Ведущий инженер отдела учета земельных участков
(наименование должности)

М.П. (подпись)

Е. Ю. Уфимцева
(инициалы, фамилия)

КАДАСТРОВЫЙ ПАСПОРТ ЗЕМЕЛЬНОГО УЧАСТКА (выписка из государственного кадастра недвижимости)
 03.06.2013 № 3800/601/13-155746

В.2

1	Кадастровый номер 38:36:000014:7007	2	Лист № 2	3	Всего листов: 2
	План (чертеж, схема) земельного участка				
4					
5	Масштаб 1:300 Условные знаки: —				

Ведущий инженер отдела учета земельных участков
 (наименование должности)

М.П. (подпись)

Е. Ю. Уфимцева
 (инициалы, фамилия)