


С

ЧЕРТЕЖ ГРАДОСТРОИТЕЛЬНОГО ПЛАНА ЗЕМЕЛЬНОГО УЧАСТКА
И ЛИНИЙ ГРАДОСТРОИТЕЛЬНОГО РЕГУЛИРОВАНИЯ

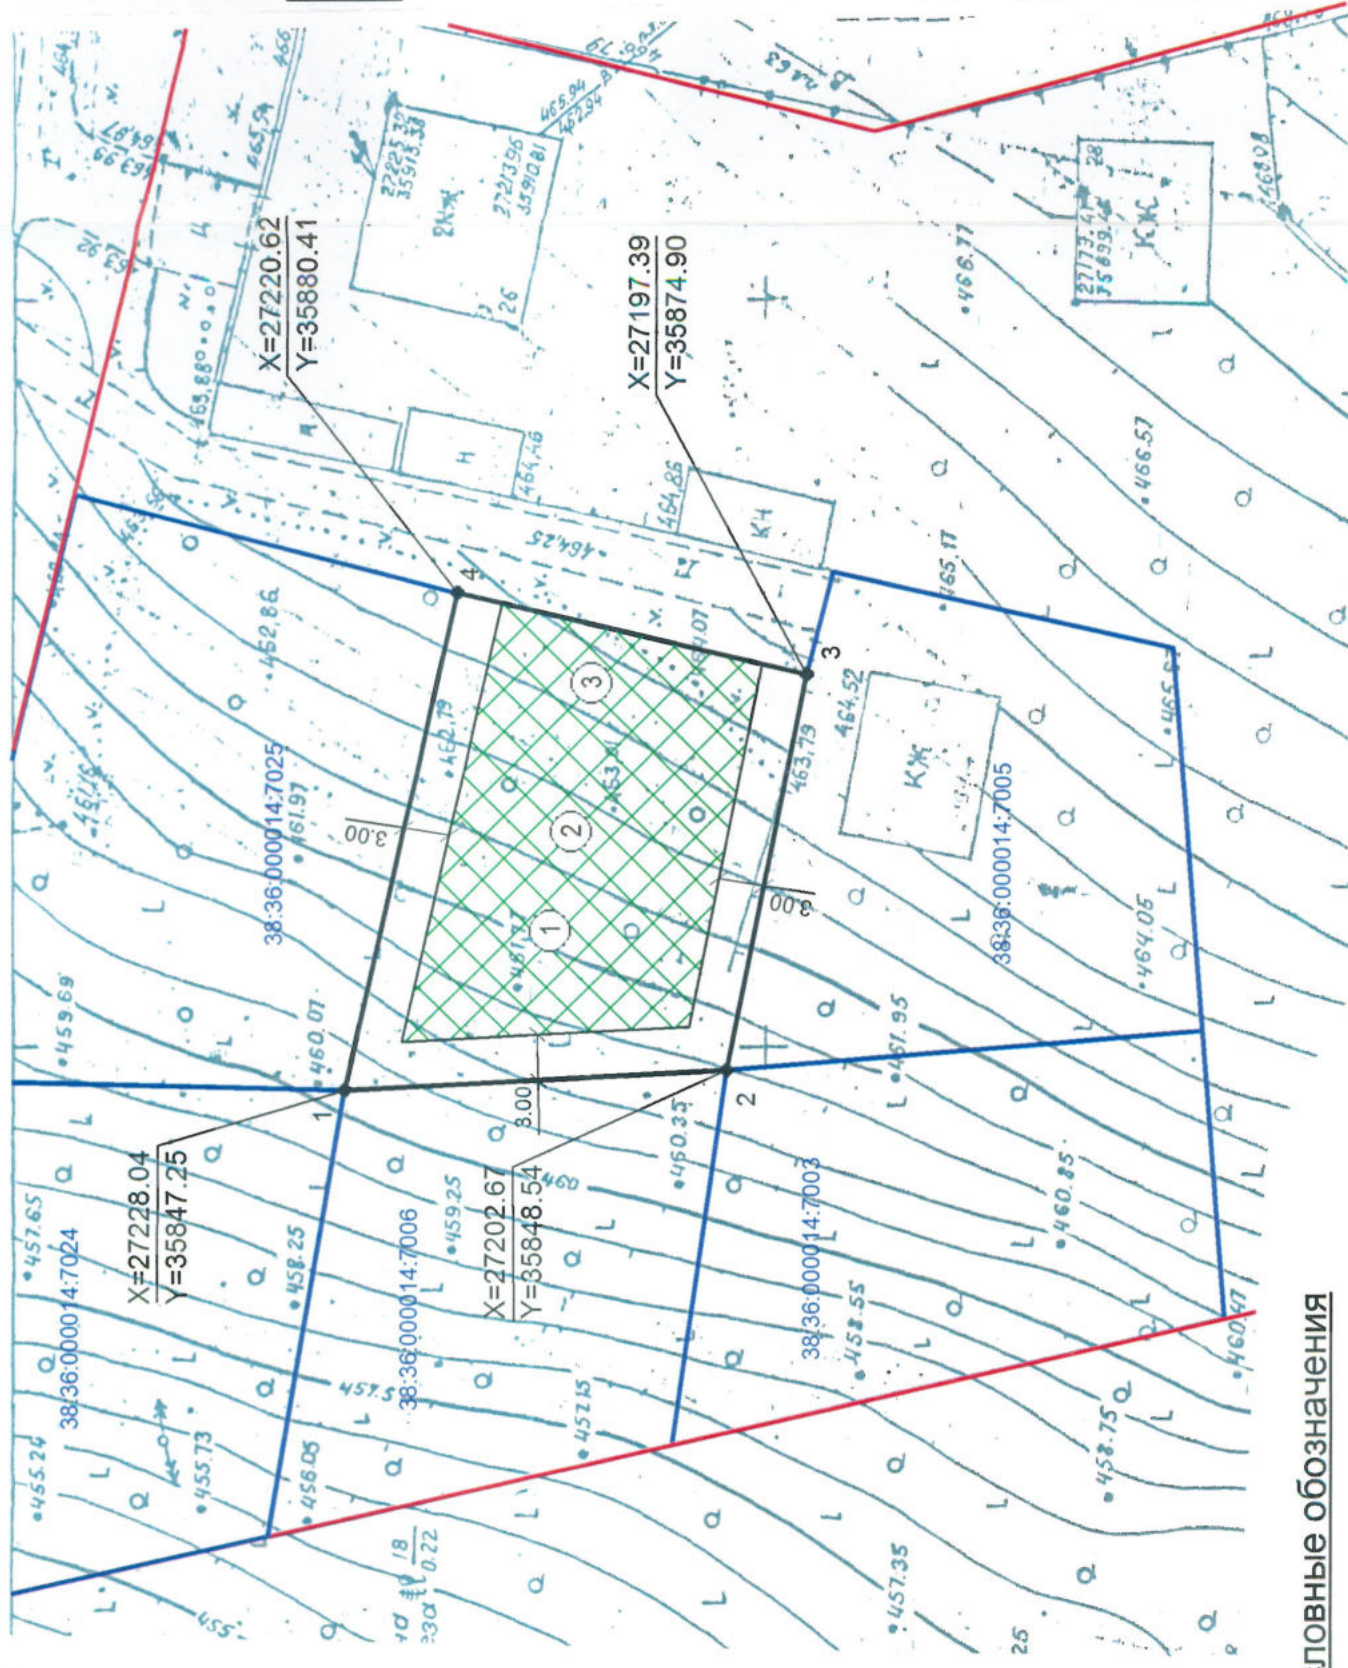

Условные обозначения

- красная линия
- места допустимого размещения объекта капитального строительства
- границы смежных земельных участков

Площадь земельного участка 0.0737га
Чертеж градостроительного плана земельного участка разработан на неотректированной топографической основе в масштабе 1:500.

Чертеж градостроительного плана разработан:
департаментом обеспечения градостроительной деятельности комитета по градостроительной политике администрации г. Иркутска 17 сентября 2014 года

ЭКСПЛИКАЦИЯ

1	Жилое	проектируемое
2	Нежилое	проектируемое
3	Места допустимого размещения объекта капитального строительства	

Информация об ограничениях в использовании земельного участка (зоны охраны объектов культурного наследия, санитарно-защитные, водоохранные и иные зоны)

Предельные (минимальные и (или) максимальные) размеры земельных участков и объектов капитального строительства, в том числе площадь

Кадастровый номер земельного участка согласно чертежу градостр. плана	1. Длина (метров)	2. Ширина (метров)	3. Полоса отчуждения	4. Охранная зона	5. Площадь земельного участка (га)	6. Номер объекта кап. стр-ва согласно чертежу градостр. плана	7. Размер (м)		8. Площадь объекта кап. стр-ва (га)
							макс.	мин.	
38:36:000014:7007	33.98	23.87	-----	-----	0.0737	1	29.98	17.87	0.0495
						2	29.98	17.87	0.0495

Предельное количество этажей ----- или предельная высота зданий, строений, сооружений до 11 м.

Максимальный процент застройки в границах земельного участка 67 %

Иные показатели:

- соблюдать градостроительные регламенты, перечисленные в приложении №3 к настоящему градостроительному плану земельного участка.

ГрП - 1076

Приложение № 2
Чертеж градостроительного плана земельного участка с кадастровым номером 38:36:000014:7007, расположенного в Кулбашском районе г. Иркутска, МКД: Решной



Изм.	Кол. уч.	Лист	№ док.	Подпись	Дата	Масштаб	Лист	Листов
Начальник ДОГД	Стасив С.А.	Дереча О.Г.	Сокольников В.А.	Набокова А.А.	08.10.14	1:500	1	1
Начальник ОПТИГМ					17.09.14			
Зам. начальника ОМИС и ЕКОГ								
Главный специалист								

ДОГД г. Иркутска